



本社：〒544-0023
大阪府大阪市生野区林寺2-17-33
生野東事務所：〒544-0025
大阪府大阪市生野区生野東4-1-40
TEL：06-6717-6660
FAX：06-6717-6661

担当 小谷 勇太 (YUTA KOTANI)
TEL：090-5882-9309
MAIL：kotani@sanwa-kogyo.com

備考
本図面は見積り用です
現況図面及び現地実測を元に製図しています
実測である為、正確な寸法でない場合があります

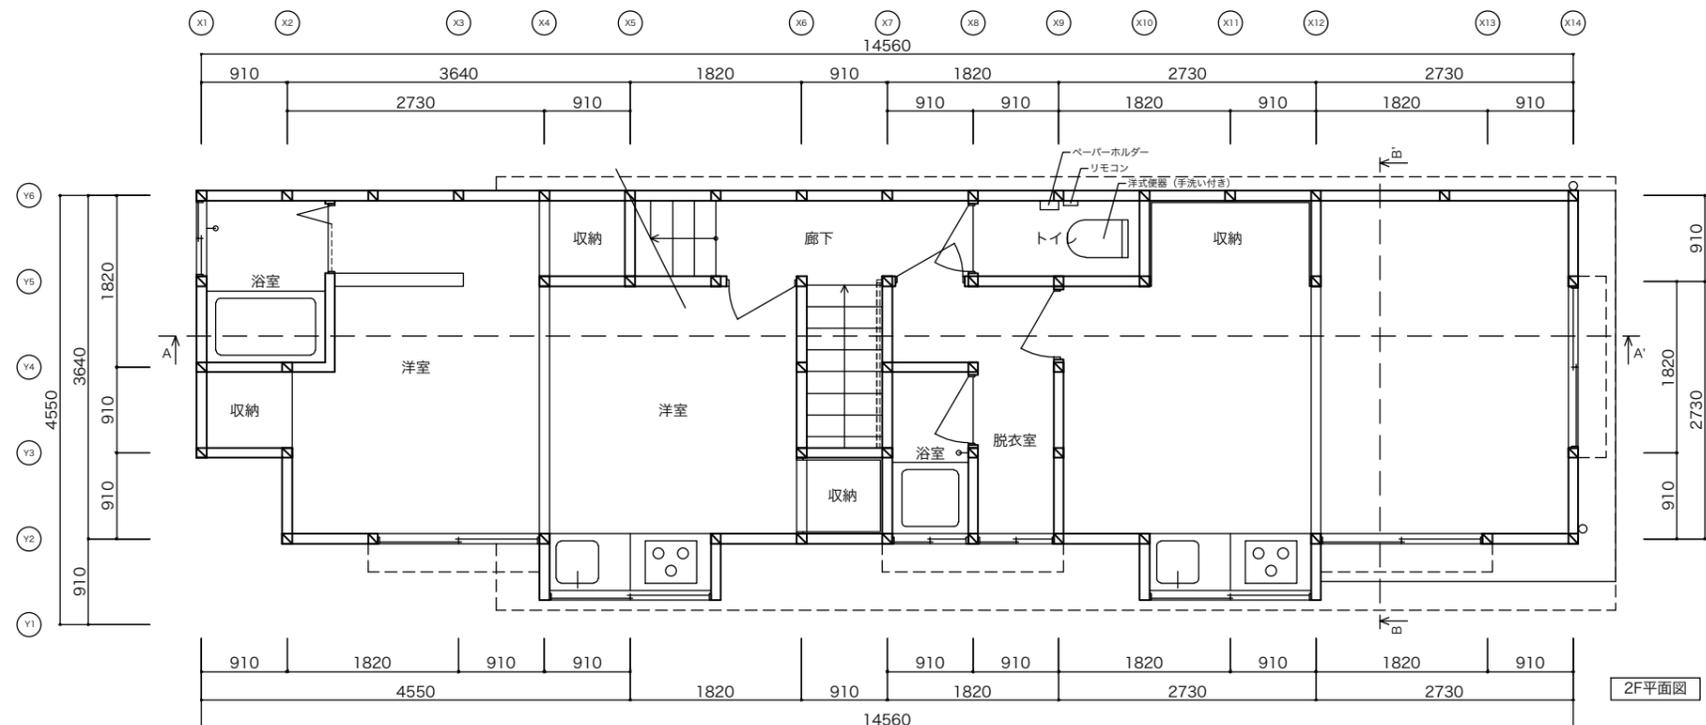

2F平面図

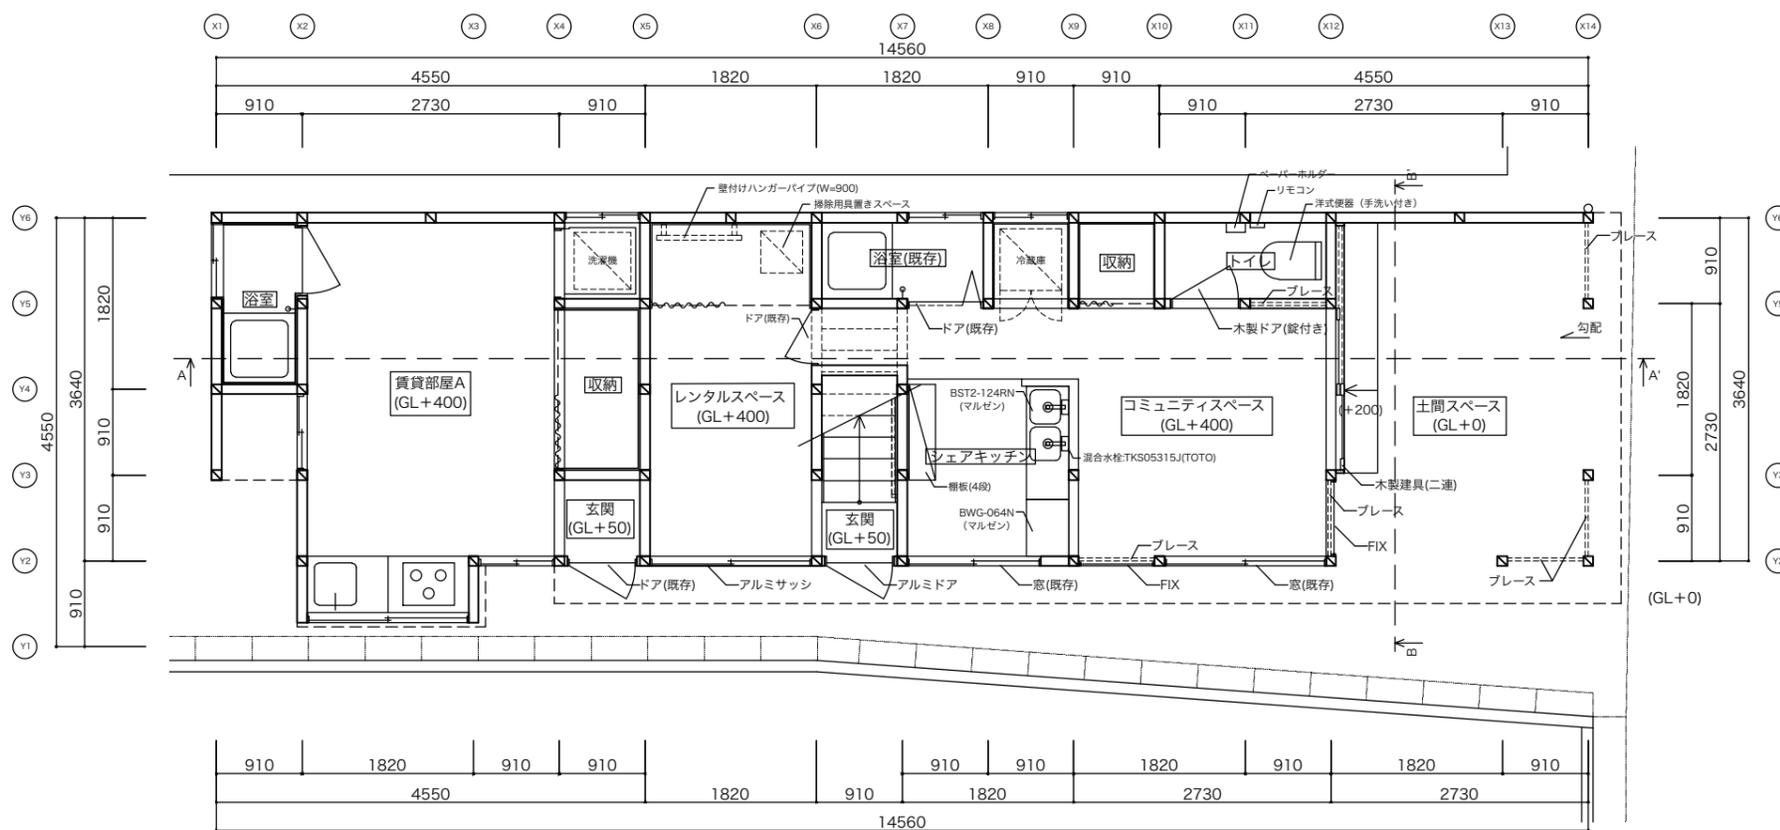

1F平面図

図面変更
手洗いを追加
外壁解体箇所修正(土間スペース東)
見積もり検討後大幅図面修正

計画名称
氷室町シェアハウス計画
住所：兵庫県神戸市兵庫区氷室町1-42-6

図面名称
配置図兼各階平面図

DATE
2024/08/26

縮尺 1:75
図面番号 A-1