
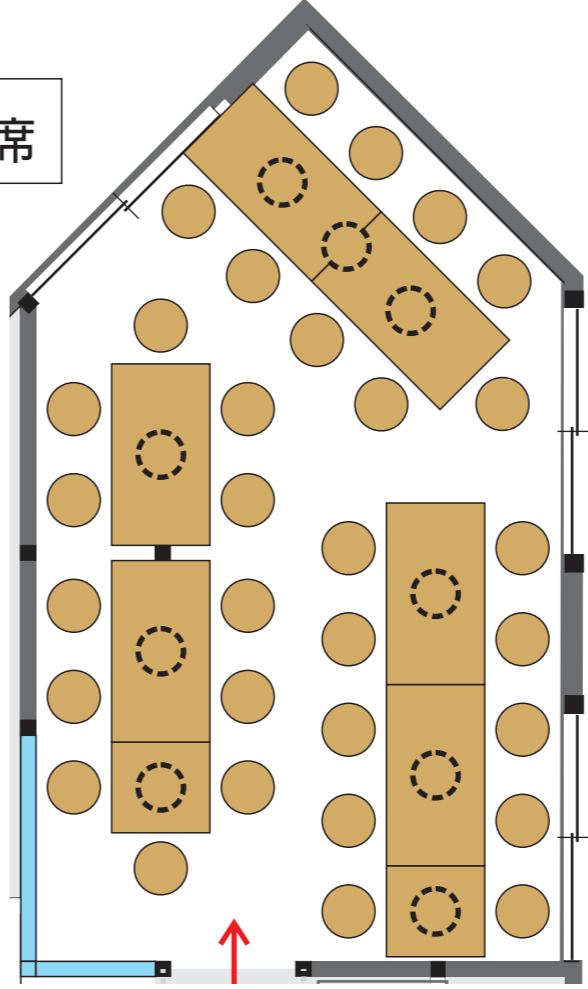


34席

31席

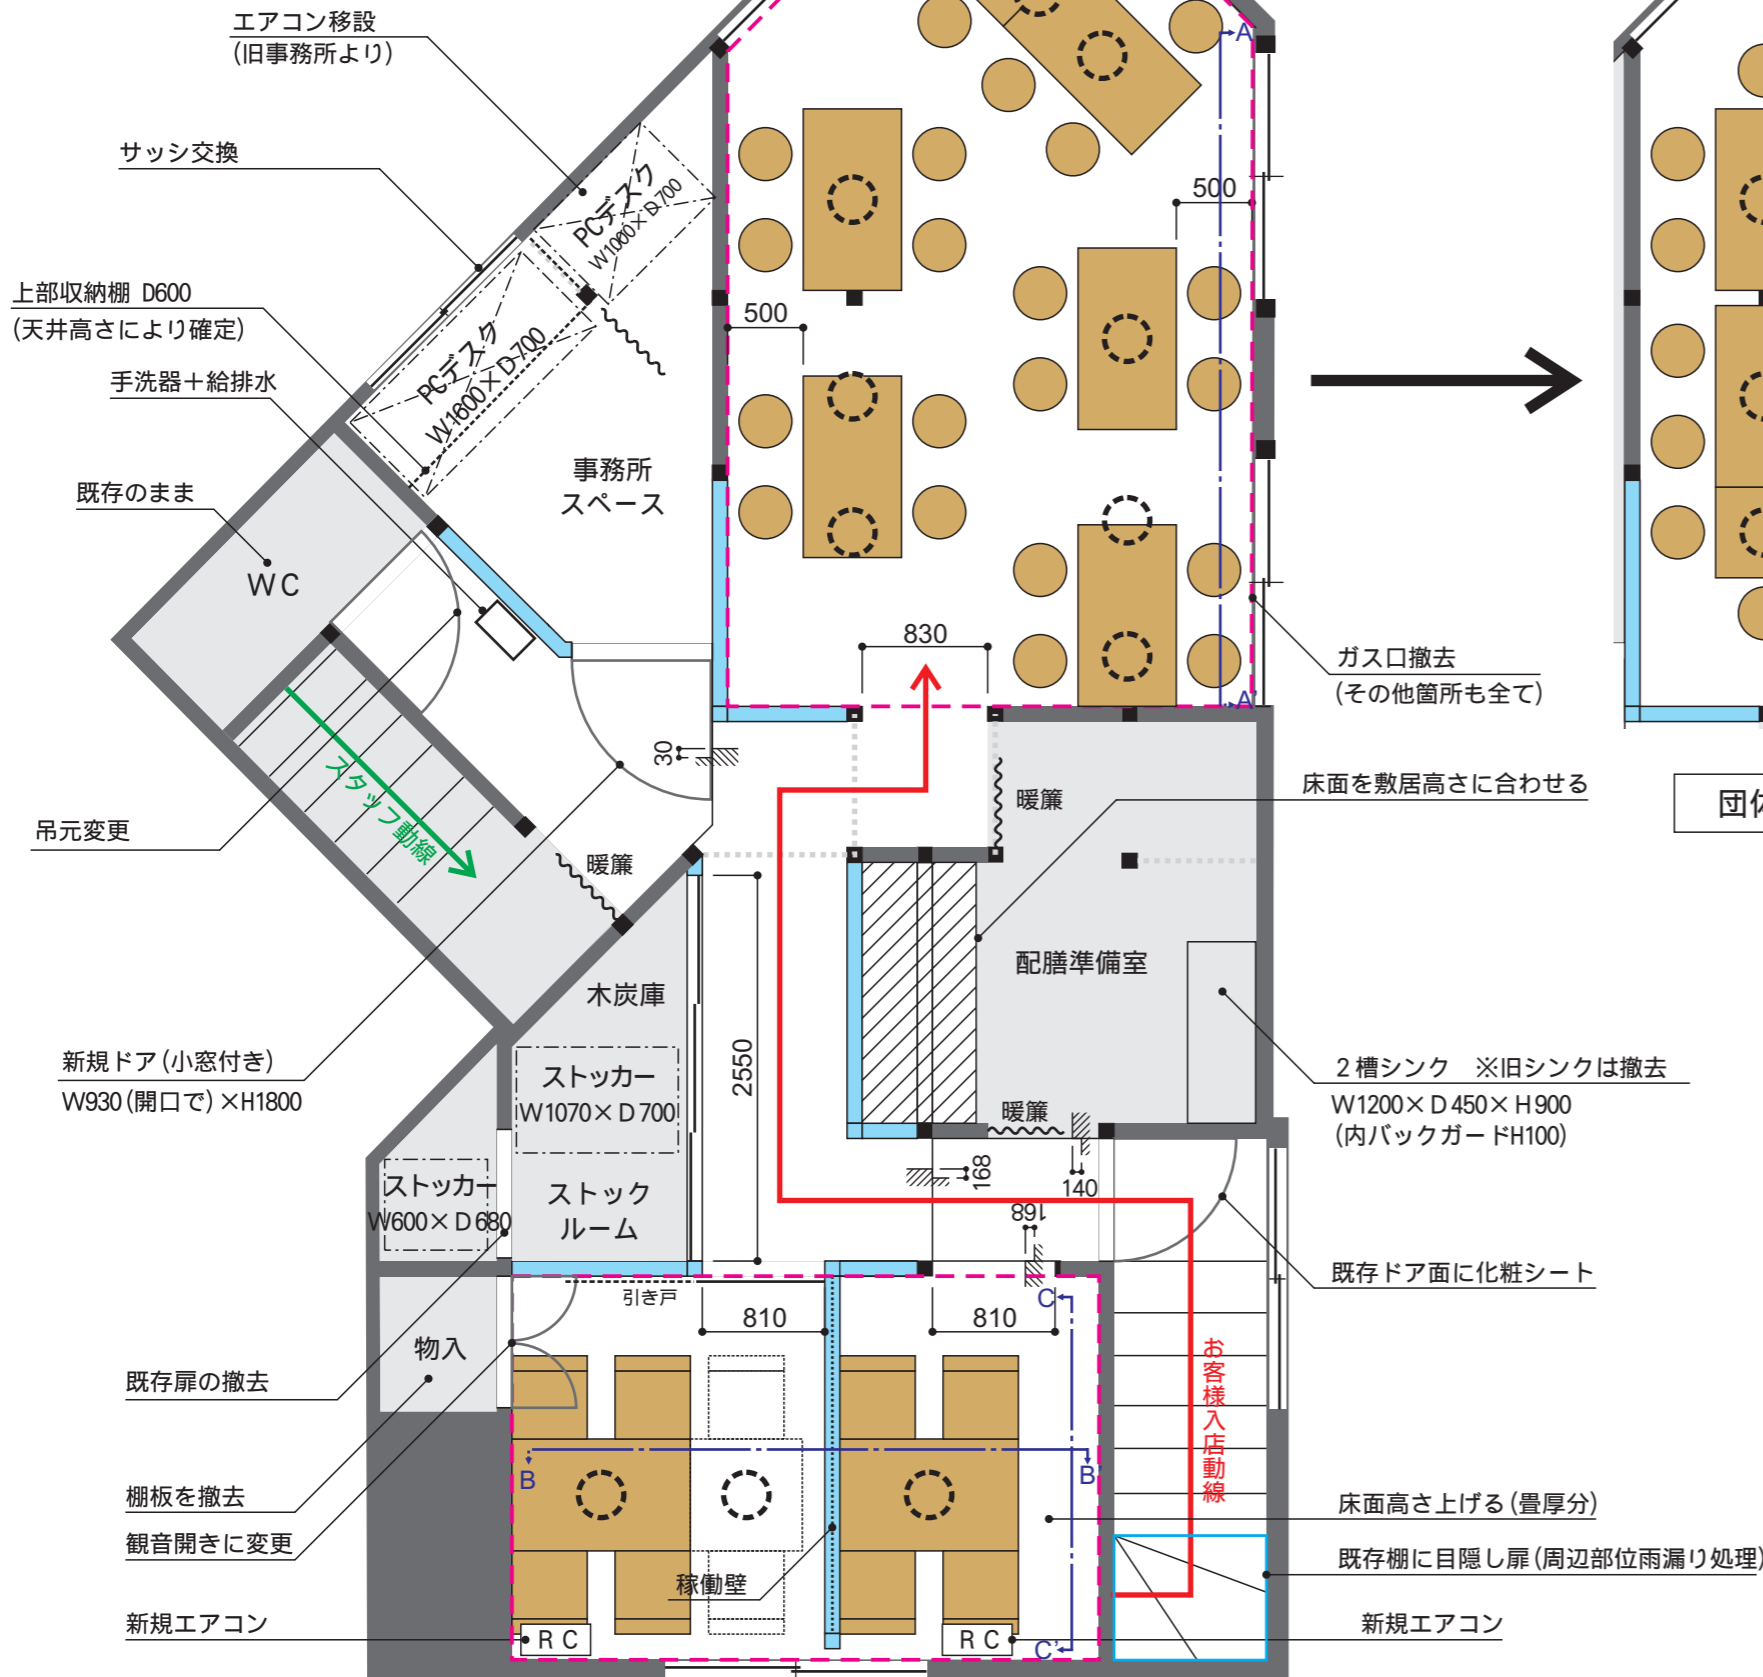

団体用テーブルレイアウト

- 部は新規壁・柱
- 部は撤去壁面
- ▬ 部は床材リニューアルなし
- - - 部は新規排煙処理エリア
- 部は排気ダクト位置

物件名	SCALE	作成日/修正日	作成
珍萬様 2階リニューアルイメージ	1/50	2016.7.5 2016.9.9	鈴木