


【別紙3】 軽井沢・プリンスショッピングプラザ 第7期増床 配置図

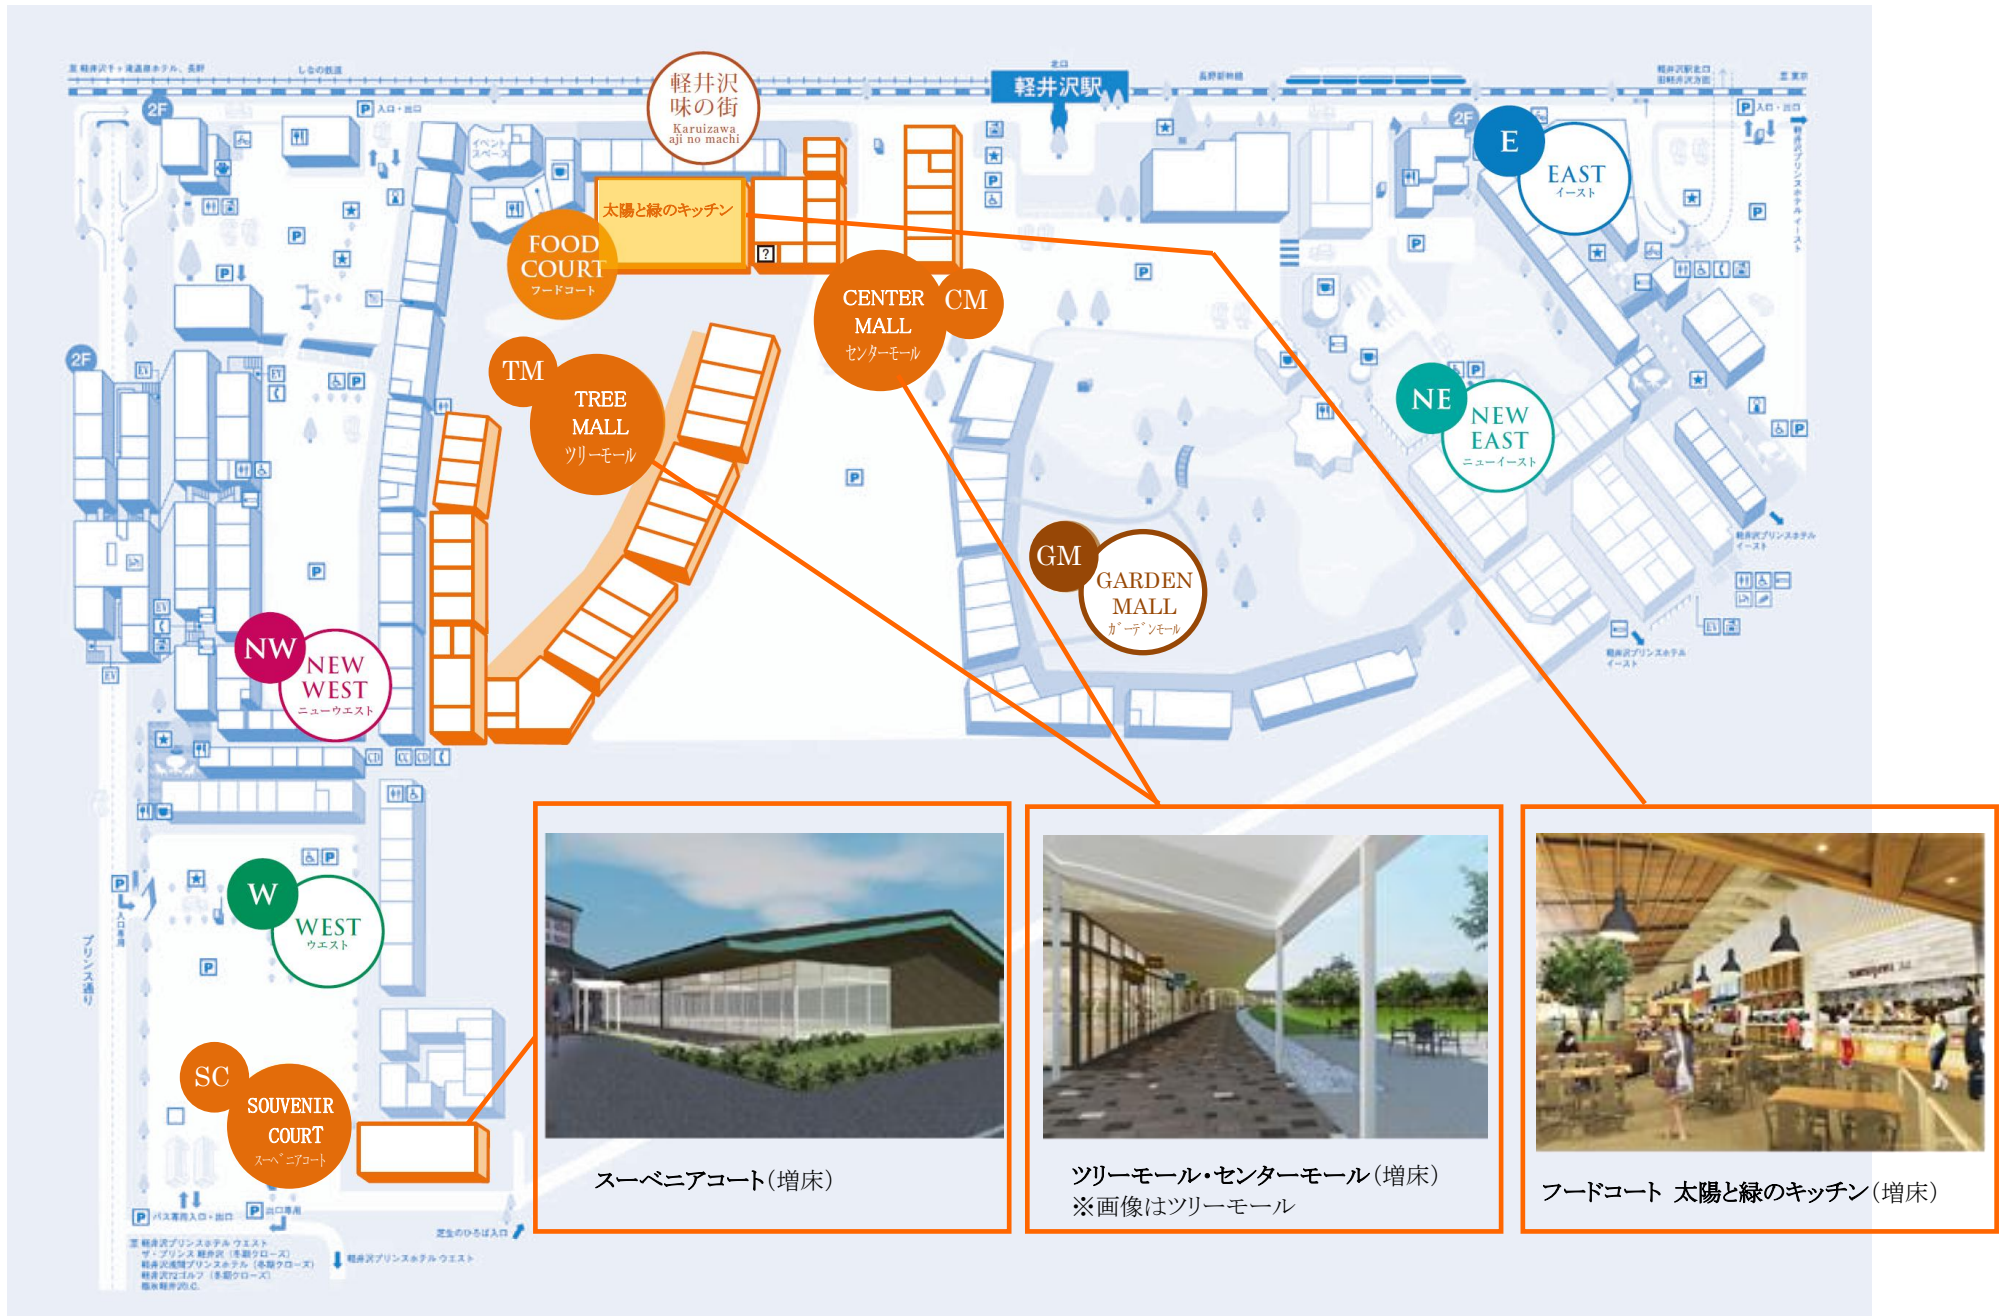

スーベニアコート(増床)



ツリーモール・センターモール(増床)
※画像はツリーモール



フードコート 太陽と緑のキッチン(増床)